

ЛЕГЕНДА:

I. Апартаменти № 3(5)

1 - коридор, 2 - баня - клозет, 3 - спалня, 4 - балкон, 5 - дневна, 9 - склад (мокро помещение),

II. Апартаменти № 4(6)

6 - спалня, 7 - балкон, 8 - баня - клозет, 10 - коридор, 11 - трапезария с кухненски бокс, 12 - балкон, 13 - дневна, 14 - баня - клозет, 15 - детска стая, 16 - детска стая, 17 - балкон.

III. ОБЩИ ЧАСТИ

18 - асансьор
19 - стълбищна клетка

ОБРАБОТКА НА ПОМЕЩЕНИЯ:

ПОДОВЕ:

- гранитогрес - пом. 4, 7, 12, 17, 19
- теракотни плочки - пом. 1, 2, 5, 8, 9, 10, 11, 13, 14, 15
- ламиниран паркет - пом. 3, 6, 15, 16

СТЕНИ:

- варова мазилка, гипс. шпакловка + латекс - пом. 1, 3, 6, 10, 13, 15, 16, 19
- варова мазилка, гипс. шпакловка, латекс + ивица с височина 60см. на Н=90см от пода около кухненски плотове - пом. 5, 11
- фаянс до тавана - пом. 2, 8, 9, 14


ТАВАНИ:

- поправка на бетонова повърхност, гипс. шпакловка + латекс - пом. 1, 3, 5, 6, 10, 11, 13, 15, 16, 19
- пластмасов хънтър - пом. 2, 8, 9, 14

ЗАБЕЛЕЖКИ:

1. Размерите на дограмата са зидарски. Във височината на вратите е включена и дебелината на подовата настилка
2. Издатините по източната фасада отговарят на разпоредбите на чл.87(2) от Наредба №7, а тези по западната фасада - на чл.88(3) от Наредба №7
3. Описаните обработки на помещенията са задължителни за пом. 19, а за интериора на апартаментите имат препоръчителен характер и са предмет на договаряне с конкретния собственик.

застроена площ на етаж 219.48кв.м.

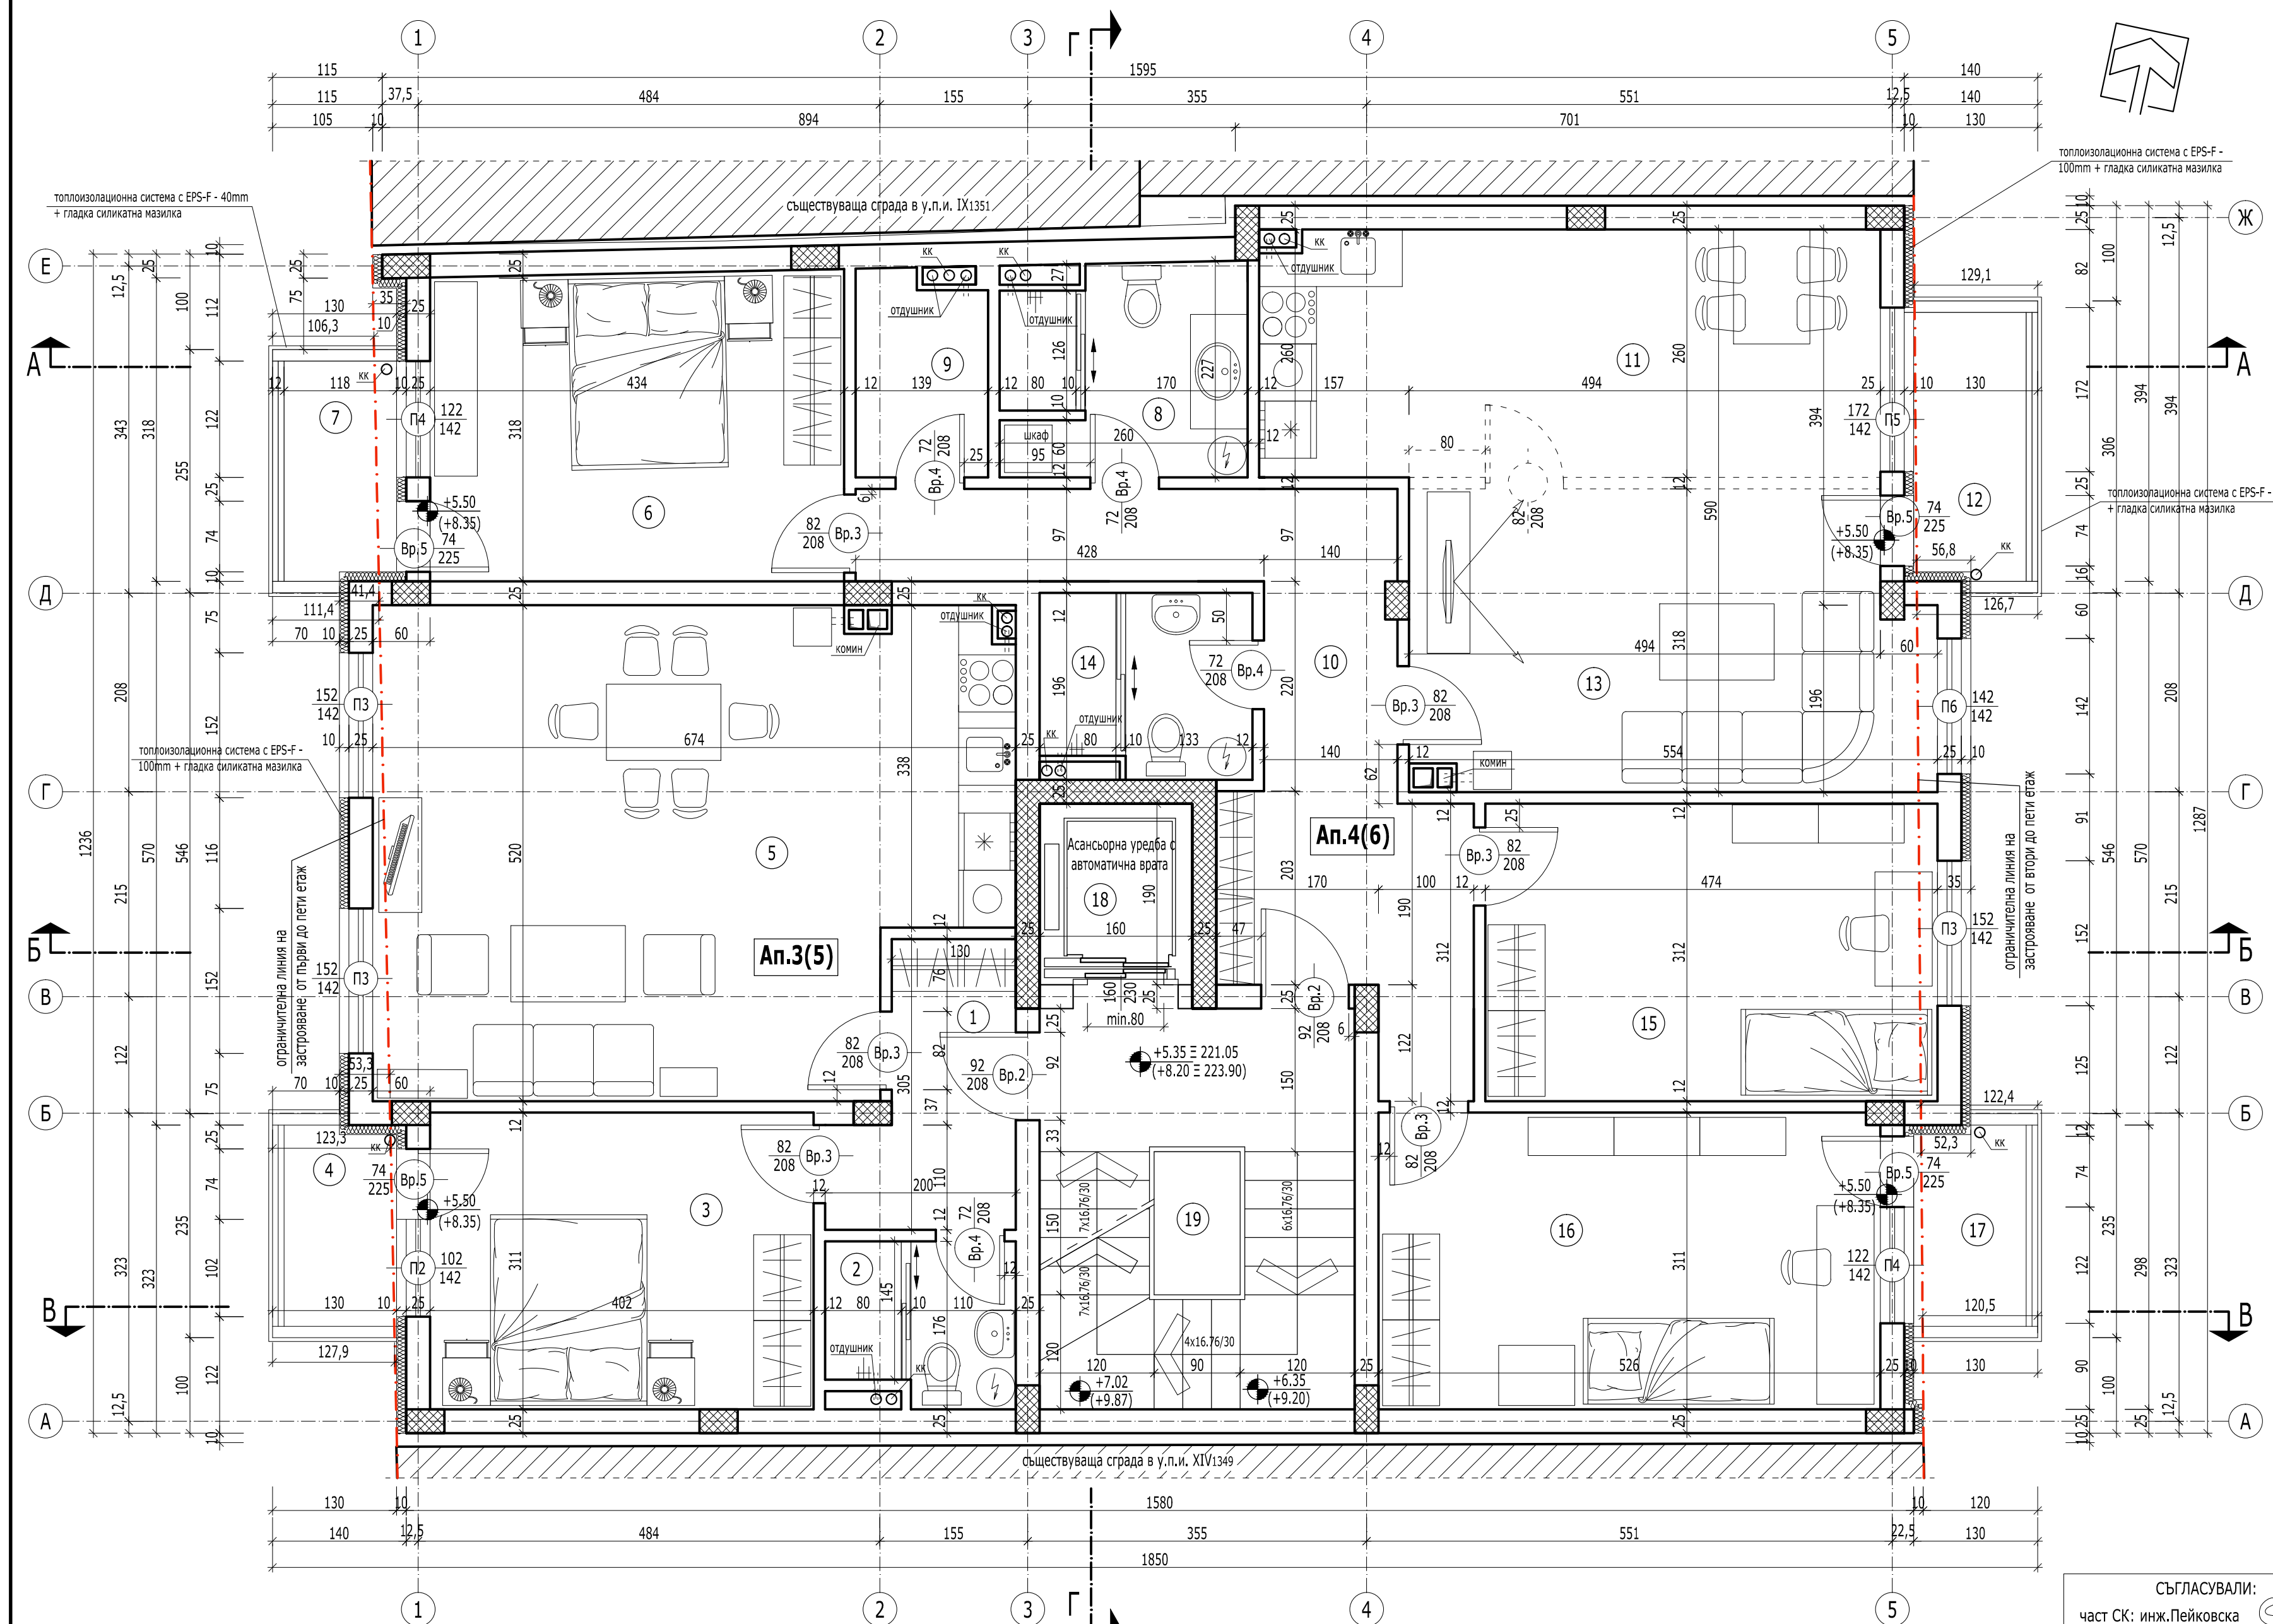

СЪГЛАСОВАЛИ:
 част СК: инж.Пейковска
 част ВК: инж.Велева
 част ВП: инж.Пиперова
 част Ел: инж.В.Витанова
 част ПБ: инж.Кр.Георгиев
 част ТИЕС: инж.Минчев
 част ЛА: л.арх.Димитрова

Beber ПРОЕКТАНСКО БЮРО на арх. Веселин Беров 6000 Стара Загора, ул. "Христо Ботев" 100, тел: 042/600 262	
ОБЕКТ: ЖИЛИЩНА СГРАДА С ГАРАЖИ В У.П.И. XIII1350, КВ.41а, гр.СТАРА ЗАГОРА	дог № година 2018
част: архитектура	възложител "НАТЕКС" ЕООД
фаза: техн. проект	част: архитектура
ЧЕРТЕЖ: РАЗПРЕДЕЛЕНИЕ НА КОТА +5,35 и +8,20	представител на възложителя Р. Иванов
М 1:50 лист 5	проектант арх.Беров
вс листа 12	начертал инж.Колев